


ミーティング&イベント サイズ・収容人数

宴会場	階数	面積 (m ²)	面積 (坪)	縦 (m)	横 (m)	天井高 (m)	立食	シアター	スクール	正餐
藤 1	3階	113	34	14	8.2	2.7	50	130	60	50
藤 2	3階	118	36	14	8.7	2.7	50	130	60	50
藤 3	3階	115	35	14	8.4	2.7	50	130	60	50
藤 1+ 2	3階	231	70	14	16.8	2.7	150	260	150	120
藤 2 + 3	3階	233	71	14	16.8	2.7	150	260	150	120
葵	3階	109	33	16	6.8	2.7	50	130	50	50
桜(全室)	3階	204	62	11.5	17.7	2.7	100	180	100	100
桜 1	3階	104	32	11.5	9	2.7	50	90	50	50
桜 2	3階	100	30	11.5	8.7	2.7	50	90	50	50
芙蓉	3階	73	22	9.3	7.5	2.7	40	60	40	30
つる	3階	38	12	8	4.8	2.4	-	-	-	18
ことぶき	3階	38	12	8	4.8	2.4	-	-	-	18
蘭	3階	68	21	10.5	6.5	2.7	30	50	30	30

フロアマップ

- 会議室/宴会場
- 化粧室/その他
- パブリックスペース
- プライベート

3 階

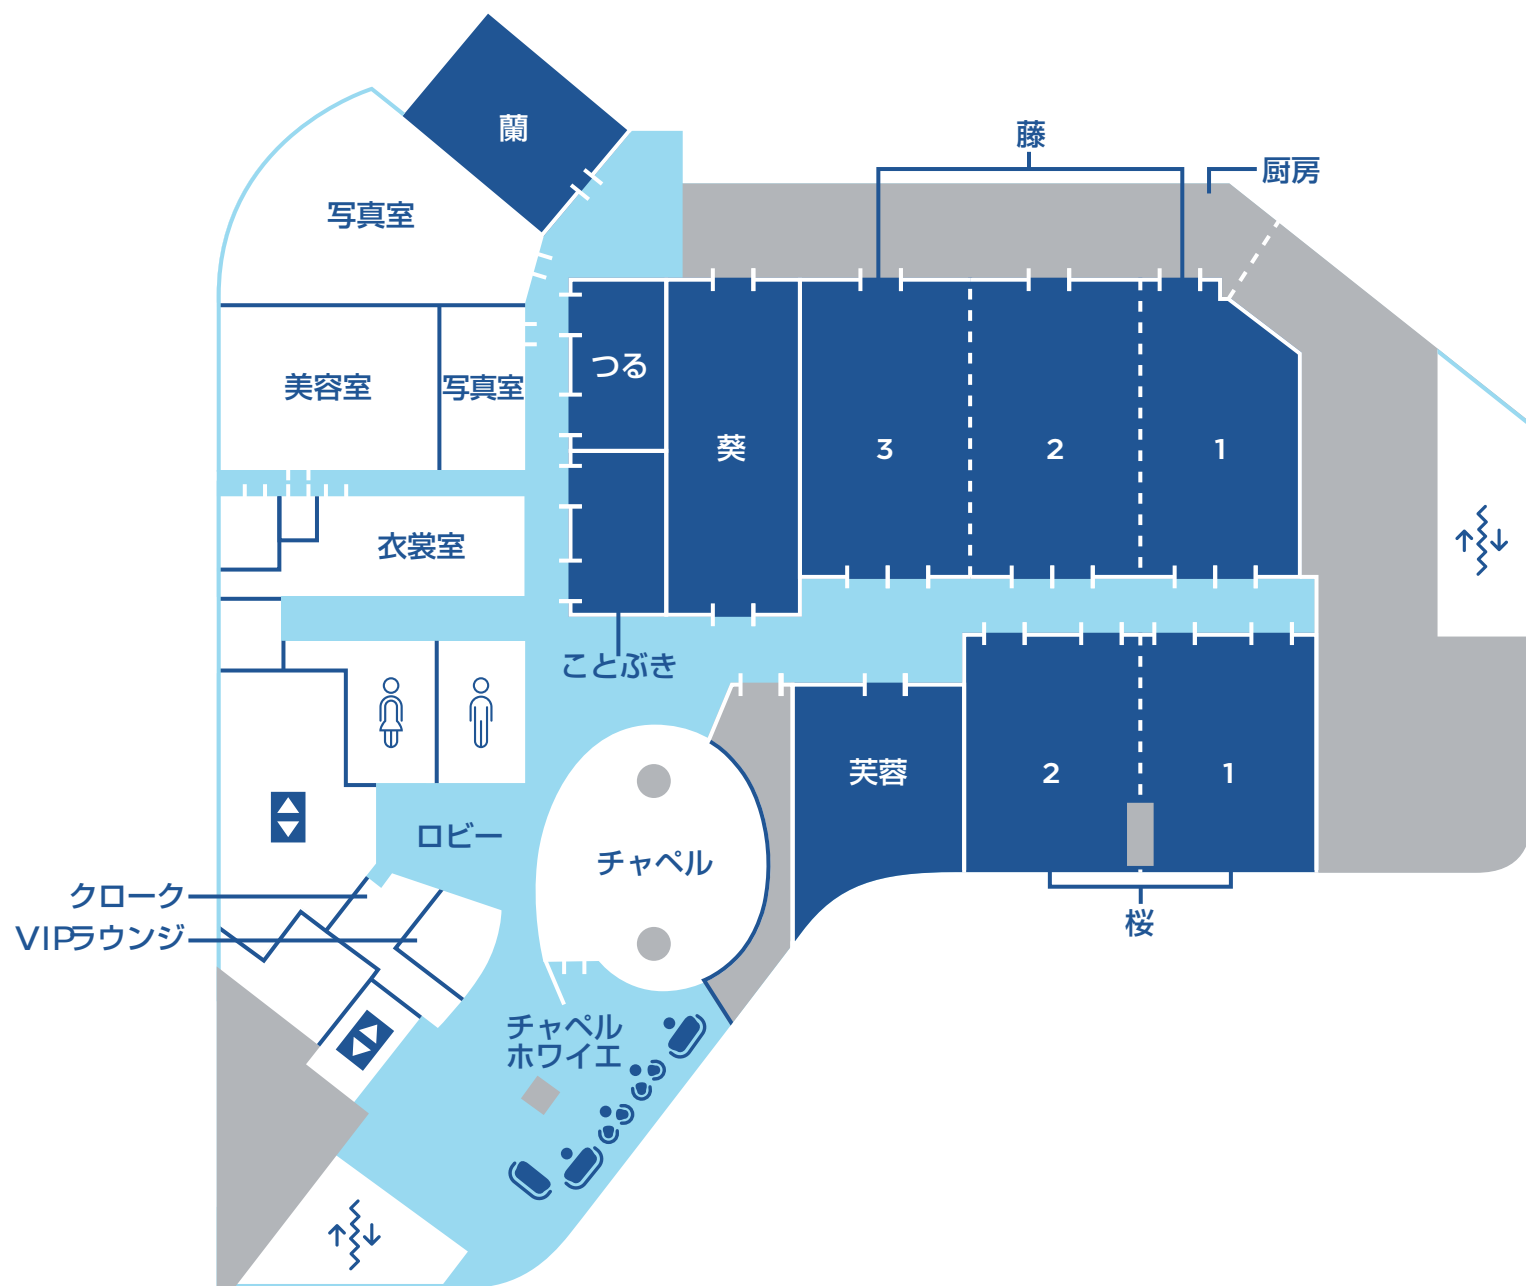


ミーティング&イベント サイズ・収容人数

宴会場	階数	面積 (m ²)	面積 (坪)	縦 (m)	横 (m)	天井高 (m)	立食	シアター	スクール	正餐
菊 (全室)	4階	932	283	21	45.8	5	900	1,200	650	600
菊 1	4階	264	80	21	14	5	160	280	140	140
菊 2	4階	170	50	21	8.1	5	100	150	100	100
菊 3	4階	340	103	21	16.2	5	200	350	230	170
菊 4	4階	158	48	21	7.5	2.6	100	150	100	90
菊 1 + 2	4階	434	132	21	22.1	5	260	430	240	240
菊 2 + 3	4階	510	155	21	24.3	5	400	520	350	270
菊 1 + 2 + 3	4階	774	235	21	38.3	5	800	1,100	600	410
菊ロビー	4階	490	148	-	-	2.6	150	-	-	-

フロアマップ

- 会議室/宴会場
- 化粧室/その他
- パブリックスペース
- プライベート

4階

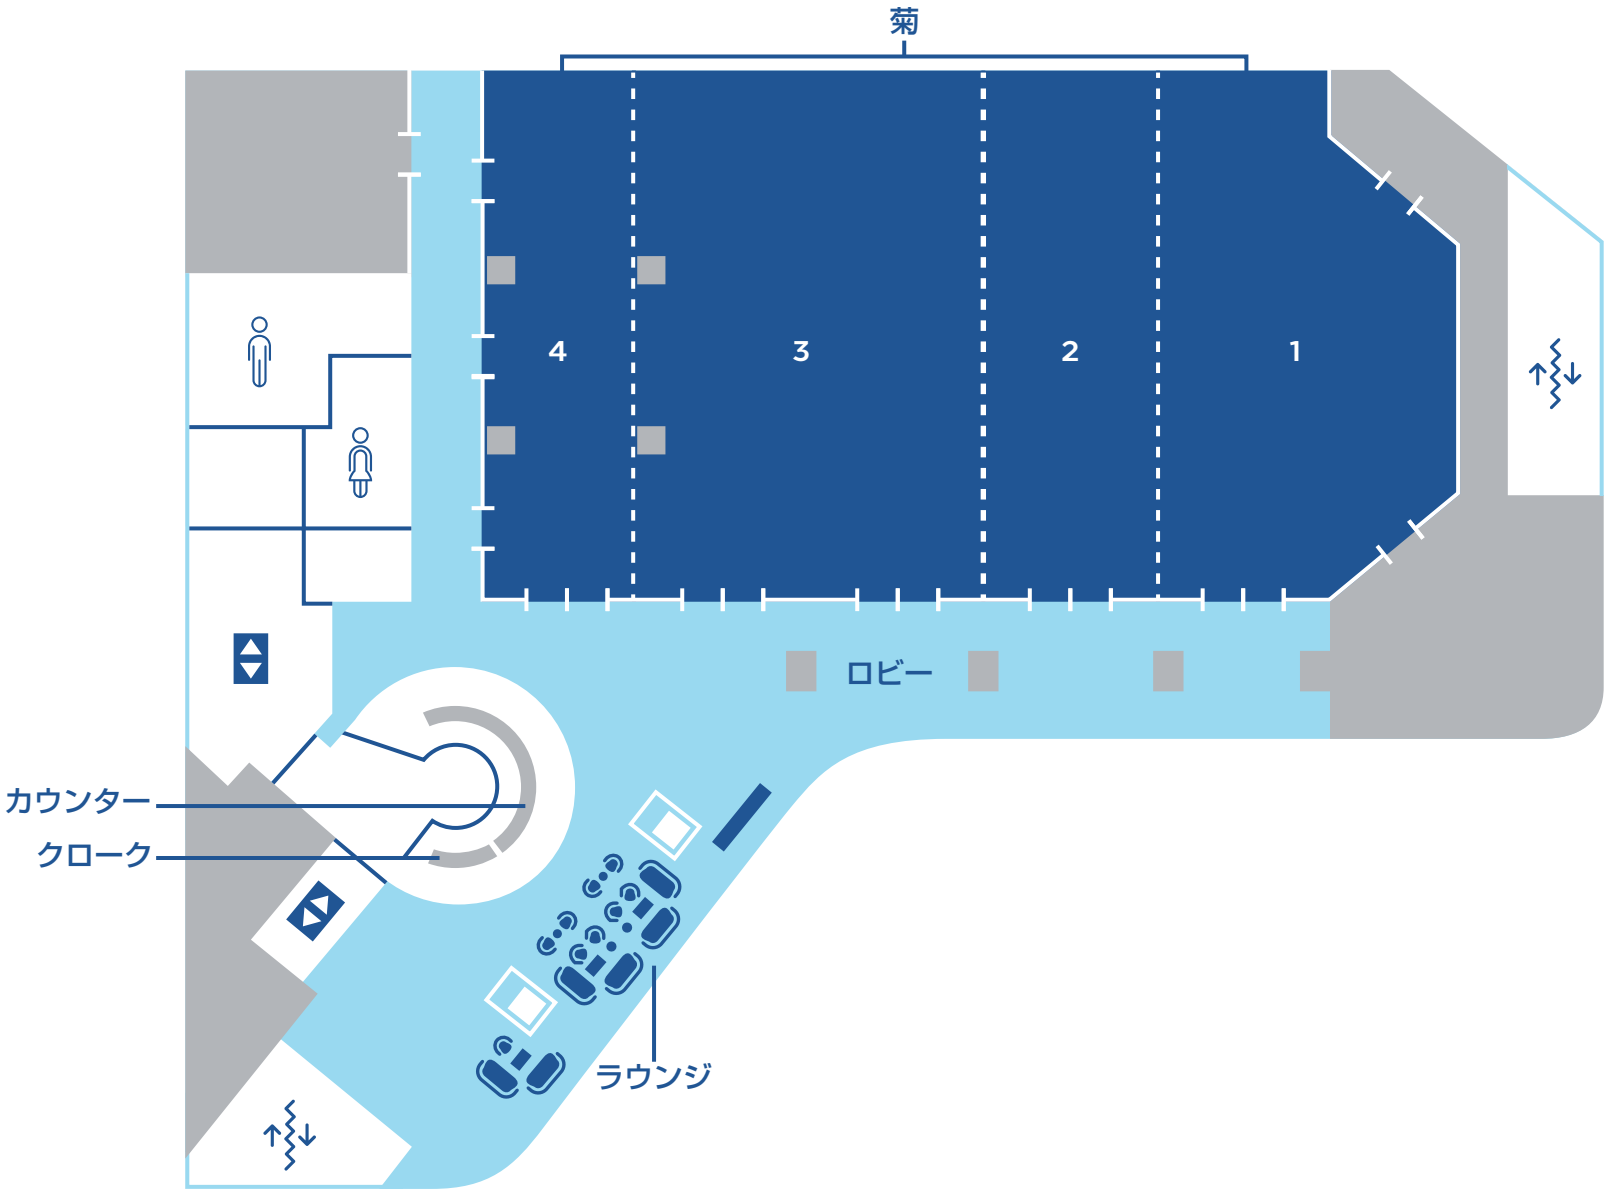

ミーティング&イベント サイズ・収容人数

宴会場	階数	面積 (m ²)	面積 (坪)	縦 (m)	横 (m)	天井高 (m)	立食	シアター	スクール	正餐
楓	7階	80	24	5	16	2.6	50	60	40	40
檜	7階	80	24	5	16	2.6	50	60	40	40
樺	7階	40	12	5	8	2.6	-	-	-	16
椿	7階	37	11	5	7.4	2.6	-	-	-	16
梅	7階	30	9	5	6	2.6	-	-	-	10
杉	7階	30	9	5	6	2.6	-	-	-	10

フロアマップ

- 会議室/宴会場
- 化粧室/その他
- パブリックスペース
- プライベート

